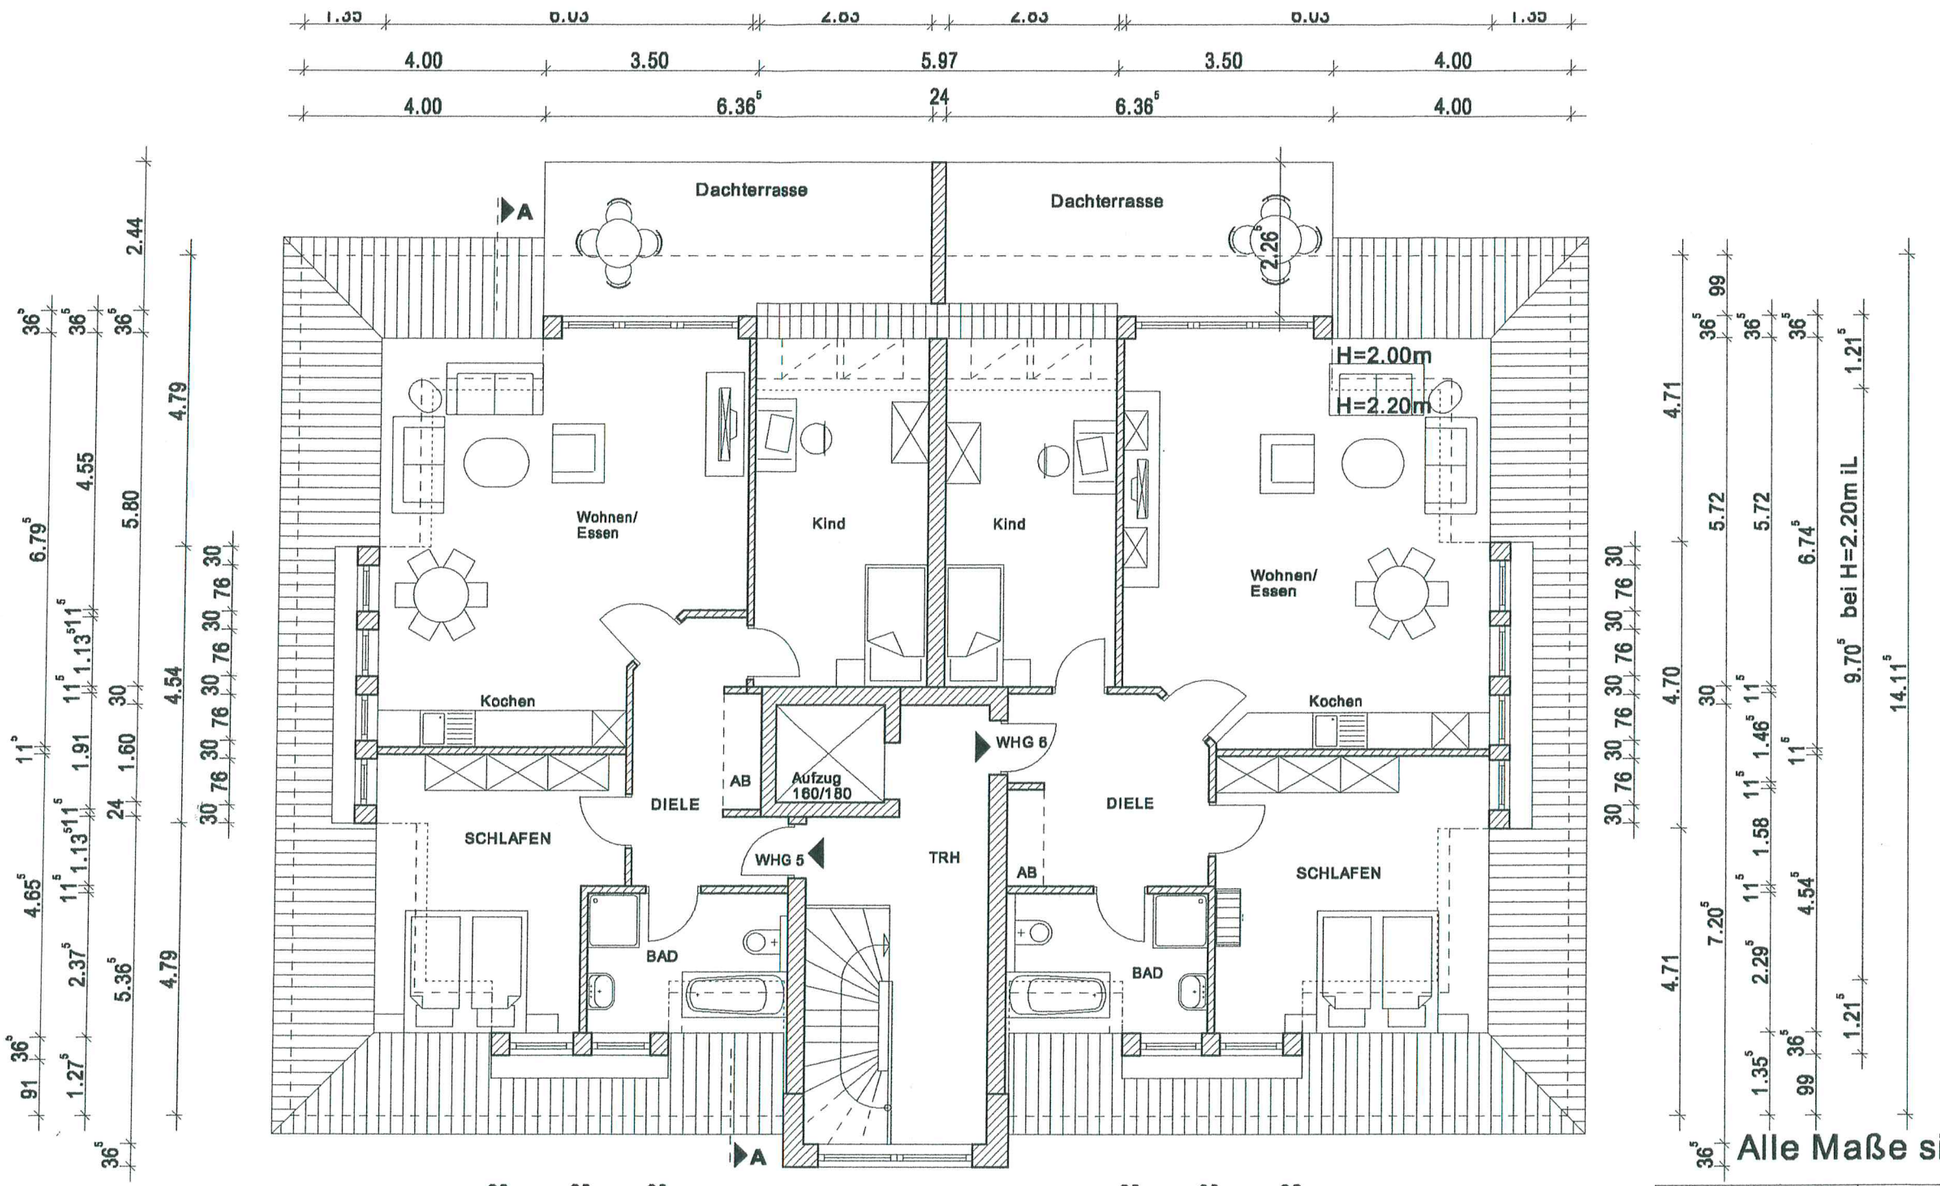

Grundriss Penthouse

Nord-West-Seite (Sorsumerstraße)
Schlafzimmer und Kinderzimmer
sind mit schallgedämmten Lüftungs-
öffnungen zu versehen
(§9 Abs. 1 Nr. 24 BauGB)

Legende

- Stahlbeton
- Beton, unbewehrt
- Mauerwerk

Alle Maße sind örtlich zu überprüfen

EFEM. HAUS by

F.M. BAUBETREUUNG
Qualität, Ästhetik, Funktionalität

F.M. Frank Meyer
GmbH & Co.
Baubetreuungs KG

Sandtrift 67-69
32425 Minden

Tel. 0571/946200
Fax 0571/9462033

http:
www.fm-immobilien.de
eMail:
info@fm-immobilien.de

M1:100 | Blatt-Nr.: 3

Vorhaben:
Errichtung eines Mehrfamilien-
hauses mit 6 WE

Datum/Gez.	27.01.14/H.H/BA	Planinhalt:	Grundriss Penthouse
Änd./Gez.			

Bauherr: Dirk Klocke
Warschauer Straße 24, 30982 Pattensen

Bauort: Marie-Juchacz-Straße
30974 Wennigsen (Deister)

Planung:

Bauherr:

Zeichnungsnr.:
01/14